



**Déli nézet**

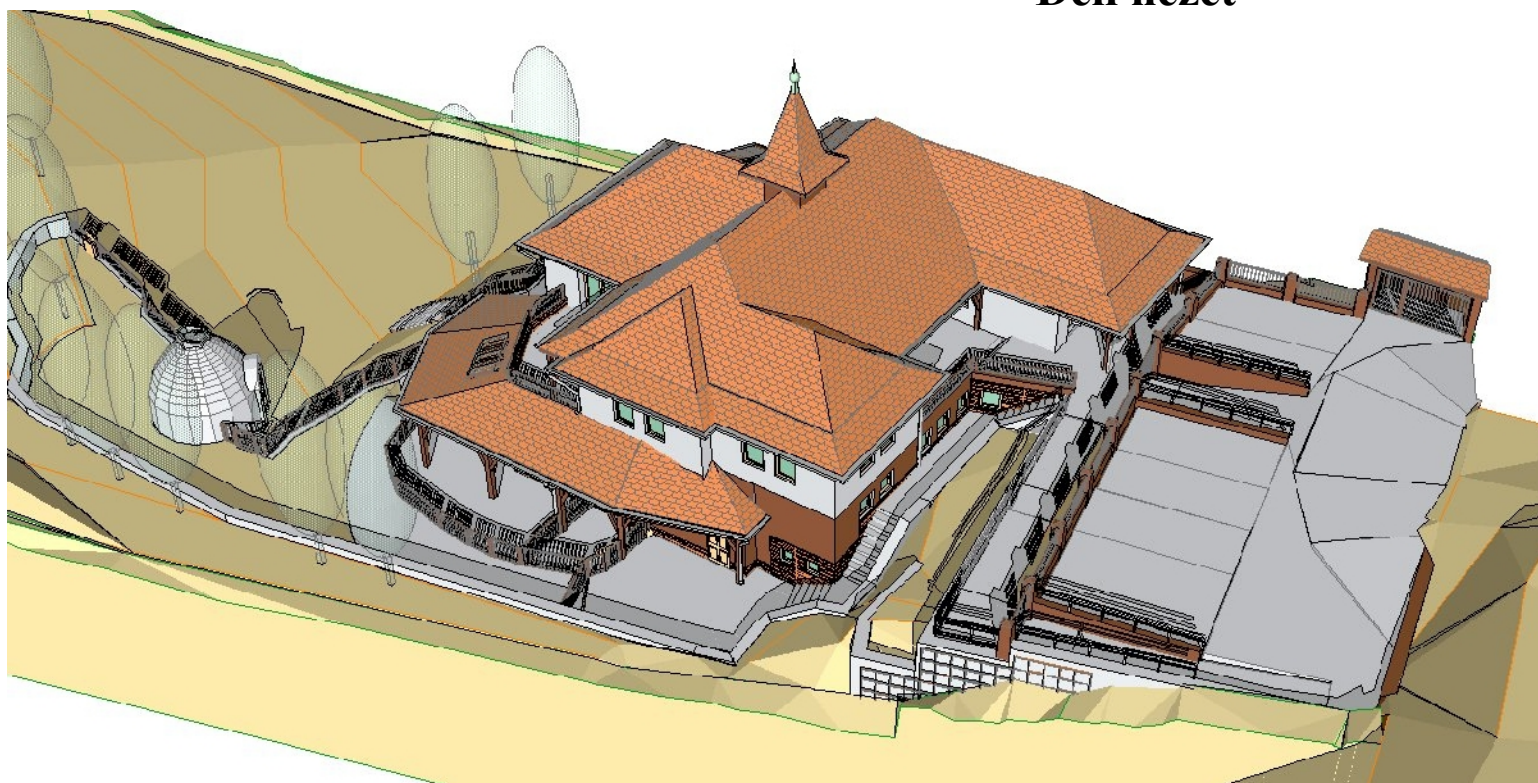

**Keleti nézet**

<b>Modellnézetek</b>		<b>É-11</b> M=1:100 2013 április gödölve Szociális Szövetkezet 2101 GÖDÖLLŐ, 1914.
Bölcsőde		
Építési engedélyezési terv		Tervező: Gödölve Szociális Szövetkezet 2100 Gödöllő, Szilbát utca 40 Nagy Gábor okl. építészmérnök PMEK B-13-013/ 06-20-526-1955
Szada, Várdomb utca 17.		
hrsz. 913/6		
Építető: MBSZ Nonprofit Kft. 1046 Budapest, Bótvös u. 14. Képviselő: Haás Ildikó		



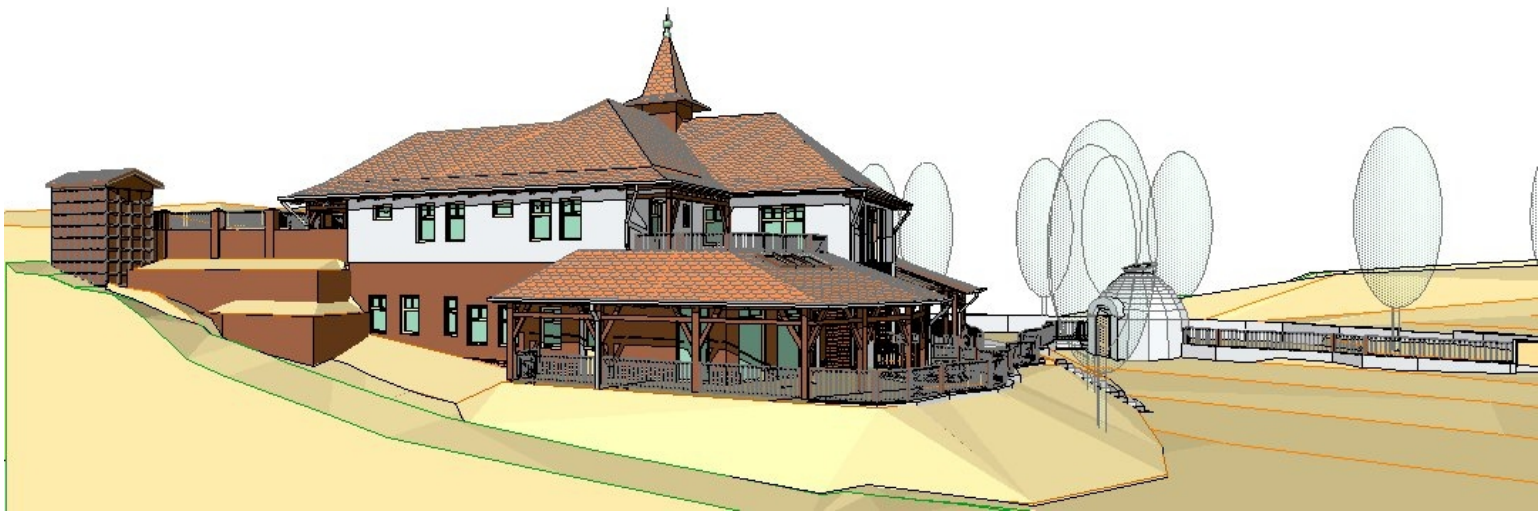


**Nyugati nézet**




**Dél-nyugati nézet**

<p><b>Modellnézetek</b> Bölcsőde</p>		<p><b>É-12</b> M=1:100 2013 április</p> 
<p>Építési engedélyezési terv Szada, Várdomb utca 17. hrs. 913/6</p>		
<p>Építető: MBSZ Nonprofit Kft. 1046 Budapest, Eötvös u. 14. Képviselő: Haás Ildikó</p>		<p>Tervező: Gödöllye Szociális Szövetkezet 2100 Gödöllő, Szilhat utca 40. Nagy Gábor okl. építészmérnök PMÉK: É-13-0434 06-20-526-1955</p>






**Északi nézet**

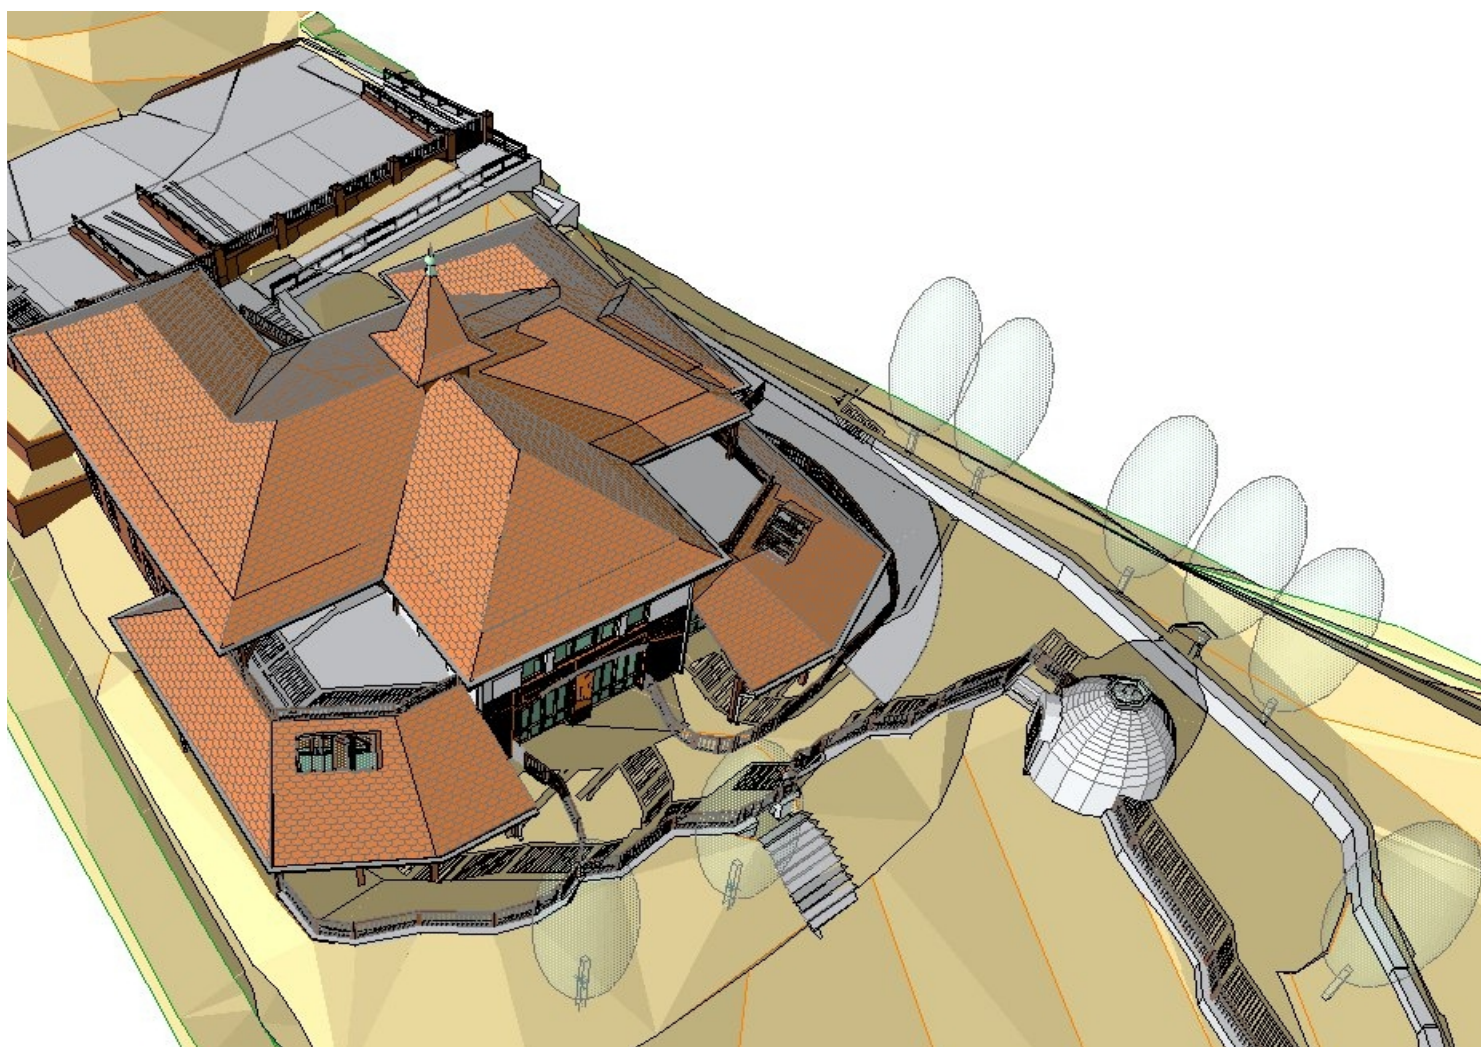

**Madártávlat**

<p><b>Modellnézetek</b>  <b>Bölcsöde</b>          Építési engedélyezési terv          Szada, Várdomb utca 17.          hrsz. 913/6</p>		<p><b>É-13</b>          M=1:100          2013 április</p>	
<p>Építető:          MBSZ Nonprofit Kft.          1046 Budapest, Fővörös u. 14.          Képviselő: Haás Ildikó</p>		<p>Tervező:          Gödöllye Szociális Szövetkezet          2100 Gödöllő, Szilbát utca 40.          Nagy Gábor okl. építészmérnök          PMÉK: É-13-0434          06-20-526-1955</p>	